



**Общество с  
ограниченной  
ответственностью  
«Крепость»**

**РАБОЧАЯ ПРОЕКТНО-СМЕТНАЯ ДОКУМЕНТАЦИЯ  
на проведение ремонтных работ помещений 1 и 2 этажей ГАУК  
ВО «ВОДРИ», объекта культурного наследия регионального  
значения «Дом мещанина И.Ш. Коиля», 1914 г.,  
*по адресу: г. Владимир, ул. Гоголя, д. 2***



**СИСТЕМА ЭЛЕКТРОСНАБЖЕНИЯ**

*Заказчик:* Государственное автономное учреждение культуры Владимирской области «Владимирский областной Дом работников искусств» имени Ю.А. Тумаркина (ГАУК ВО «ВОДРИ»)  
*Стадия:* Р (рабочая документация)  
*Шифр:* 01-22-ЭОМ

*г. Владимир, 2022 г.*



**Общество с  
ограниченной  
ответственностью  
«Крепость»**

**РАБОЧАЯ ПРОЕКТНО-СМЕТНАЯ ДОКУМЕНТАЦИЯ  
на проведение ремонтных работ помещений 1 и 2 этажей ГАУК  
ВО "ВОДРИ", объекта культурного наследия регионального  
значения "Дом мещанина И. Ш. Коиля", 1914 г.,  
по адресу:  
г. Владимир, ул. Гоголя, д. 2,**

**СИСТЕМА ЭЛЕКТРОСНАБЖЕНИЯ**

Заказчик: *Государственное автономное учреждение культуры Владимирской области «Владимирский областной Дом работников искусств» имени Ю.А. Тумаркина (ГАУК ВО «ВОДРИ»)*

Стадия: *Р (рабочая документация)*

Шифр: *01-22-ЭОМ*

Директор ООО «Крепость»

Научный руководитель,  
главный архитектор проекта

Главный инженер проекта



*Удалов И.Е.* Удалов И.Е.


*Приказнова О.В.* Приказнова О.В.

*Поляк Н.С.* Поляк Н.С.

г. Владимир, 2022 г.

**РАБОЧАЯ ПРОЕКТНО-СМЕТНАЯ ДОКУМЕНТАЦИЯ**  
**на проведение ремонтных работ 1 и 2 этажей ГАУК ВО**  
**"ВОДРИ", объекта культурного наследия регионального**  
**значения "Дом мещанина И. Ш. Коиля", 1914 г.,**  
*по адресу: г. Владимир, ул. Гоголя, д. 2*

**АВТОРСКИЙ КОЛЛЕКТИВ**
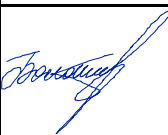
| <b>Ф.И.О.</b>                     | <b>Должность</b>                 | <b>Участие</b>   | <b>Подпись</b>                                                                        |
|-----------------------------------|----------------------------------|---|---------------------------------------------------------------------------------------|
| Удалов<br>Игорь Евгеньевич        | Директор                         | Общее руководство,<br>нормоконтроль научно-<br>проектной документации                                                                                     |    |
| Волков<br>Александр Павлович      | Главный инженер                  | Ответственный за проверку<br>научно-проектной документации                                                                                                |    |
| Поляк<br>Никита Сергеевич         | Главный инженер<br>проекта       | Техническое руководство и<br>координация выполнения<br>всего комплекса<br>научно-исследовательских и<br>проектных работ<br>(реставрация и приспособление) |   |
| Приказнова<br>Ольга Вячеславовна  | Главный<br>архитектор<br>проекта | Научное руководство,<br>автор проекта, исполнитель<br>(реставрация и приспособление)                                                                      |  |
| Болотова<br>Евгения Игоревна      | Инженер-<br>конструктор          | Разработка конструктивных<br>решений проекта<br>(реставрация и приспособление)                                                                            |  |
| Кудрявцева<br>Елена Александровна | Инженер-сметчик                  | Разработка сметной<br>документации, исполнитель   |  |
| Роцина<br>Эмма Владимировна       | Архитектор                       | Исполнитель   |  |

Главный инженер проекта



Поляк Н.С.

## СИСТЕМА ЭЛЕКТРОСНАБЖЕНИЯ

## ЛИСТ СОГЛАСОВАНИЙ

|  | <i>Должность,<br/>наименование организации</i> | <i>Подпись</i> | <i>Ф.И.О.</i> |
|--|------------------------------------------------|----------------|---------------|
|  |                                                |                |               |
|  |                                                |                |               |



|   |  |                                                                                     |  |  |  |  |            |  |  |
|---|--|-------------------------------------------------------------------------------------|--|--|--|--|------------|--|--|
| Ведомость рабочих чертежей основного комплекта марки ЭОМ   |  |                                                                                     |  |  |  |  |            |  |  |
| Лист   |  | Наименование                                                                        |  |  |  |  | Примечание |  |  |
| 1   |  | Общие данные                                                                        |  |  |  |  |            |  |  |
| 2   |  | Схема электрическая принципиальная распределительной сети. Щит РЩ1                  |  |  |  |  |            |  |  |
| 3   |  | Схема электрическая принципиальная распределительной сети. Щит РЩ2                  |  |  |  |  |            |  |  |
| 4   |  | План расположения групповых сетей 1-го этажа                                        |  |  |  |  |            |  |  |
| 5   |  | План расположения групповых сетей 2-го этажа                                        |  |  |  |  |            |  |  |
| 6   |  | План расположения сетей электроосвещения 1-го этажа                                 |  |  |  |  |            |  |  |
| 7   |  | План расположения сетей электроосвещения 2-го этажа                                 |  |  |  |  |            |  |  |
| 8   |  | Организация огнестойкой проходки кабеля в стальной гильзе с применением пены DF1201 |  |  |  |  |            |  |  |
| Ведомость ссылочных и прилагаемых документов   |  |                                                                                     |  |  |  |  |            |  |  |
| Обозначение   |  | Наименование                                                                        |  |  |  |  | Примечание |  |  |
|   |  | ПРИЛАГАЕМЫЕ                                                                         |  |  |  |  |            |  |  |
| 01-22-ЭОМС   |  | Спецификация                                                                        |  |  |  |  | 9 листов   |  |  |
| 01-22-ЭОМВД   |  | Демонтаж сетей электроснабжения, пожарной сигнализации                              |  |  |  |  | 1 лист     |  |  |
| Условные обозначения   |  |                                                                                     |  |  |  |  |            |  |  |
| <div><div><div><div></div><div></div></div><div></div></div><div>устройство вводно-распределительное, щиток силового электрооборудования</div></div> <div><div><div><div></div><div></div></div><div></div></div><div>щиток осветительный</div></div> <div><div><div><div></div><div></div></div><div></div></div><div>розетка штепсельная открытой установки</div></div> <div><div><div><div></div><div></div></div><div></div></div><div>розетка штепсельная открытой установки влагозащищенная</div></div> <div><div><div><div></div><div></div></div><div></div></div><div>прокладка кабеля открыто в кабель-канале</div></div> <div><div><div><div></div><div></div></div><div></div></div><div>заземляющий проводник</div></div> <div><div><div><div></div><div></div></div><div></div></div><div>проводник основной системы уравнивания потенциалов</div></div> <div><div><div><div></div><div></div></div><div></div></div><div>проводник дополнительной системы уравнивания потенциалов</div></div> |  |                                                                                     |  |  |  |  |            |  |  |
| Настоящий проект соответствует требованиям экологических, санитарно-гигиенических, противопожарных и других норм, действующих на территории Российской Федерации и обеспечивает безопасную для жизни людей эксплуатацию объекта при соблюдении предусмотренных проектом мероприятий.   |  |                                                                                     |  |  |  |  |            |  |  |
| Главный инженер проекта <div><div></div>Поляк Н.С.</div>   |  |                                                                                     |  |  |  |  |            |  |  |

|              |                |  |              |
|--------------|----------------|--|--------------|
| Согласовано: |                |  |              |
|              |                |  |              |
|              |                |  |              |
|              |                |  |              |
| Инв. № подл. | Подпись и дата |  | Взам. инв. № |
|              |                |  |              |

Электроснабжение

Проект внутренних электросетей объекта культурного наследия регионального значения “Дом мещанина И.Ш. Коляя”, 1914 г., расположенный по адресу: Владимирская область, город Владимир, улица Гоголя, 2. Ремонтные работы подвального этажа ГАУК ВО “ВОДРИ”, выполнен на основании СП 256.1325800.2016 “Электроустановки жилых и общественных зданий. Правила проектирования и монтажа”, ПУЭ изд. 7, задания заказчика.

По надежности электроснабжения данный объект относится к III категории. Для противопожарного оборудования – I.

В помещении электрощитовой расположено ВРУ, проектом не затрагивается. Бесперебойность работы системы аварийного освещения осуществляется с помощью аккумуляторных батарей (АКБ) встроенных в светильники аварийного освещения. Бесперебойность работы системы автоматической пожарной сигнализации осуществляется с помощью блока питания с АКБ.

Учет электроэнергии предусматривается в ВРУ.

Установленная мощность электроприемников объекта состбляет Руст.=28,27кВт, расчетная мощность составляет Ррасч.=19,79кВт.

Силовое электрооборудование

В качестве распределительных пунктов силового оборудования и розеточных электросетей приняты щитки набесного исполнения серии ЩРН.

Распределительные пункты набесного исполнения установить на высоте 1,3 м от пола. Групповые электросети выполнены кабелями ППГнг(А)-HF-1 скрыто по стенам в штрабах. Электросети противопожарного оборудования выполнены кабелями ППГнг(А)-FRHF-1 скрыто по стенам в штрабах.

Электроосвещение

Проект электроосвещения выполнен согласно СП52.13330.2011 (НцП 23-05-95\* “Естественное и искусственное освещение”, ПУЭ.

Электроосвещение выполнено светодиодными светильниками.

В качестве осветительных щитков приняты щитки набесного исполнения серии ЩРН.

Проектом предусмотрено два вида электроосвещения:

а) рабочее освещение

б) аварийное (освещение путей эвакуации) освещение

Рабочим освещением обеспечиваются все помещения объекта.

Аварийное (освещение путей эвакуации) освещение предусматривается по путям эвакуации. Световые указатели “ВЫХОД” предусматриваются в разделе проекта марки ПС.

Управление рабочим освещением и аварийным освещением осуществляется выключателями, установленными в соответствующих помещениях.

Выключатели общего освещения установить на высоте до 1,5м от пола.

Электросети рабочего освещения выполнены кабелями ППГнг(А)-HF-1 скрыто по стенам в штрабах.

Электросети аварийного освещения выполнить кабелями ППГнг(А)-FRHF-1 скрыто по стенам в штрабах.

Защита от поражения электрическим током

Для обеспечения безопасности людей в проекте предусмотрены все виды защит, требуемые по ГОСТР 50571.1–2012 для электроустановок зданий.

Защита от поражения электрическим током при прямом прикосновении обеспечена применением проводов и кабелей с соответствующей изоляцией и оболочек электрооборудования и аппаратов со степенью защиты не ниже IP20, сверхнизкого (малого) напряжения, размещением вне зоны досягаемости.

Основная изоляция токоведущих частей должна покрывать токоведущие части и выдерживать все возможные воздействия, которым она может подвергаться в процессе ее эксплуатации.

В случаях, когда основная изоляция обеспечивается воздушным промежутком, защита от прямого прикосновения к токоведущим частям или приближения к ним на опасное расстояние, должна быть выполнена посредством оболочек, ограждений, барьеров или размещением вне зоны досягаемости.

Защита от поражения электрическим током при косвенном прикосновении выполнена автоматическим отключением поврежденного участка сети устройствами защиты от сверхтоков за установленное требованиями ПУЭ время в сочетании с основной системой уравнивания потенциалов.

Время автоматического отключения не должно превышать 0,4с.

Основная система уравнивания потенциалов включает в себя:

-нулевой защитный РЕ или PEN-проводник питающей линии,

-заземляющий проводник, присоединенный к заземлителю повторного заземления,

-металлические трубы коммуникаций входящих в здание,

-металлические части каркаса здания.

Все указанные части присоединяются к главной заземляющей шине при помощи проводников системы уравнивания потенциалов.

В качестве дополнительной меры защиты от поражения током предусмотрена установка УЗО на ток утечки 30 мА на групповых линиях питания штепсельных розеток.

На вводе в здание выполнено повторное заземление нулевого защитного проводника.

Сопротивление заземлителя здания проходной составляет не более 10 Ом.

В качестве нулевых защитных проводников использованы специальные проводники.

Защита людей и имущества от длительного перенапряжения выполняется специальными расцепителями дифференциальных автоматов, которые отключают нагрузку от питающей сети при превышении напряжения выше установленного предела. Указанные дифференциальные автоматы установлены на групповых линиях питания штепсельных розеток, а также на групповых линиях электроосвещения помещений с повышенной опасностью.

Защита от пожара

Защита от пожара обеспечивается:

-применением защитных оболочек оборудования, соответствующих классу пожароопасных зон, в которых оно установлено.

-применением кабелей с изоляцией, не распространяющей горение.

-выполнением проходов проводов и кабелей через стены в отрезках стальных труб с заполнением пустот между трубами и строительными конструкциями бетоном на всю глубину и заполнением пространства между кабелями и трубой негорючей легко удаляемой массой.

Энергосбережение

В целях обеспечения энергосбережения предусматривается:

-предусмотрена равномерная нагрузка по фазам.

-сумарные потери напряжения в сети до наиболее удаленного электроприемника составляют не более 4%.

-освещение выполнено светодиодными светильниками.

|            |                |      |      |       |      |   |   |   |       |  |
|------------|----------------|------|------|-------|------|---|---|---|-------|--|
|            |                |      |      |       |      |   | 01-22-ЭОМ   |   |       |  |
|            |                |      |      |       |      |   | Государственное автономное учреждение культуры Владимирской области "Владимирский областной дом работников искусств" |   |       |  |
| Изм.       | Колуч.         | Лист | Ндок | Подп. | Дата |   |   |   |       |  |
| Гип        | Поляк Н.С.     |      |      |       |      | Проектно-сметная документация для выполнения ремонтных работ помещений 1 и 2 этажей ГАУК ВО "ВОДРИ", объекта культурного наследия регионального значения "Дом мещанина И.Ш.Коляя", 1914 г. по адресу: г. Владимир, ул. Гоголя, д.2 | стадия   | лист   | листо |  |
|            |                |      |      |       |      |   | P   | 1   | 8     |  |
| Н контр.   | Удалов И.Е.    |      |      |       |      | Общие данные   |   |  ООО "Крепость" 2022г. |       |  |
| Разработал | Автономов Д.А. |      |      |       |      |   |   |   |       |  |
| Проверил   | Волков А.П.    |      |      |       |      |   |   |   |       |  |

### Принципиальная схема распределительной сети

[illegible]


$P_{\text{уст.}} = 19,63 \text{ кВт}$   
 $P_{\text{расч.}} = 13,74 \text{ кВт}$   
 $I_{\text{расч.}} = 23,22 \text{ А}$   
 $\cos \varphi = 0,9$   
 $K_c = 0,7$

\* -учтен  
в  
принципиальной  
схеме  
питающей  
сети.

|            |                |      |       |       |      |   |                                                                                       |                          |
|------------|----------------|------|-------|-------|------|---|---------------------------------------------------------------------------------------|--------------------------|
|            |                |      |       |       |      | 01-22-30М   |                                                                                       |                          |
|            |                |      |       |       |      | Государственное автономное учреждение культуры Владимирской области<br>"Владимирский областной дом работников искусств"   |                                                                                       |                          |
| Изм.       | Колуч.         | Лист | Издк. | Подп. | Дата |   |                                                                                       |                          |
| ГИП        | Поляк НС.      |      |       |       |      | Проектно-сметная документация для выполнения<br>ремонтных работ помещений 1 и 2 этажей ГАЗК ВО<br>"ВОДРИ", объекта культурного наследия<br>регионального значения "Дом мясника ИШ.Колыля",<br>1914 г. по адресу: г. Владимир, ул. Гагарина, д.2 | стадия                                                                                | лист                     |
|            |                |      |       |       |      |   | Р                                                                                     | 2                        |
| Н. контр.  | Удалов И.Е.    |      |       |       |      | Схема электрическая принципиальная<br>распределительной сети. Щит РЩ1   |  | ООО "Крепость"<br>2022г. |
| Разработал | Автономов Д.А. |      |       |       |      |   |                                                                                       |                          |
| Проверил   | Волков А.П.    |      |       |       |      |   |                                                                                       |                          |



Принципиальная схема распределительной сети

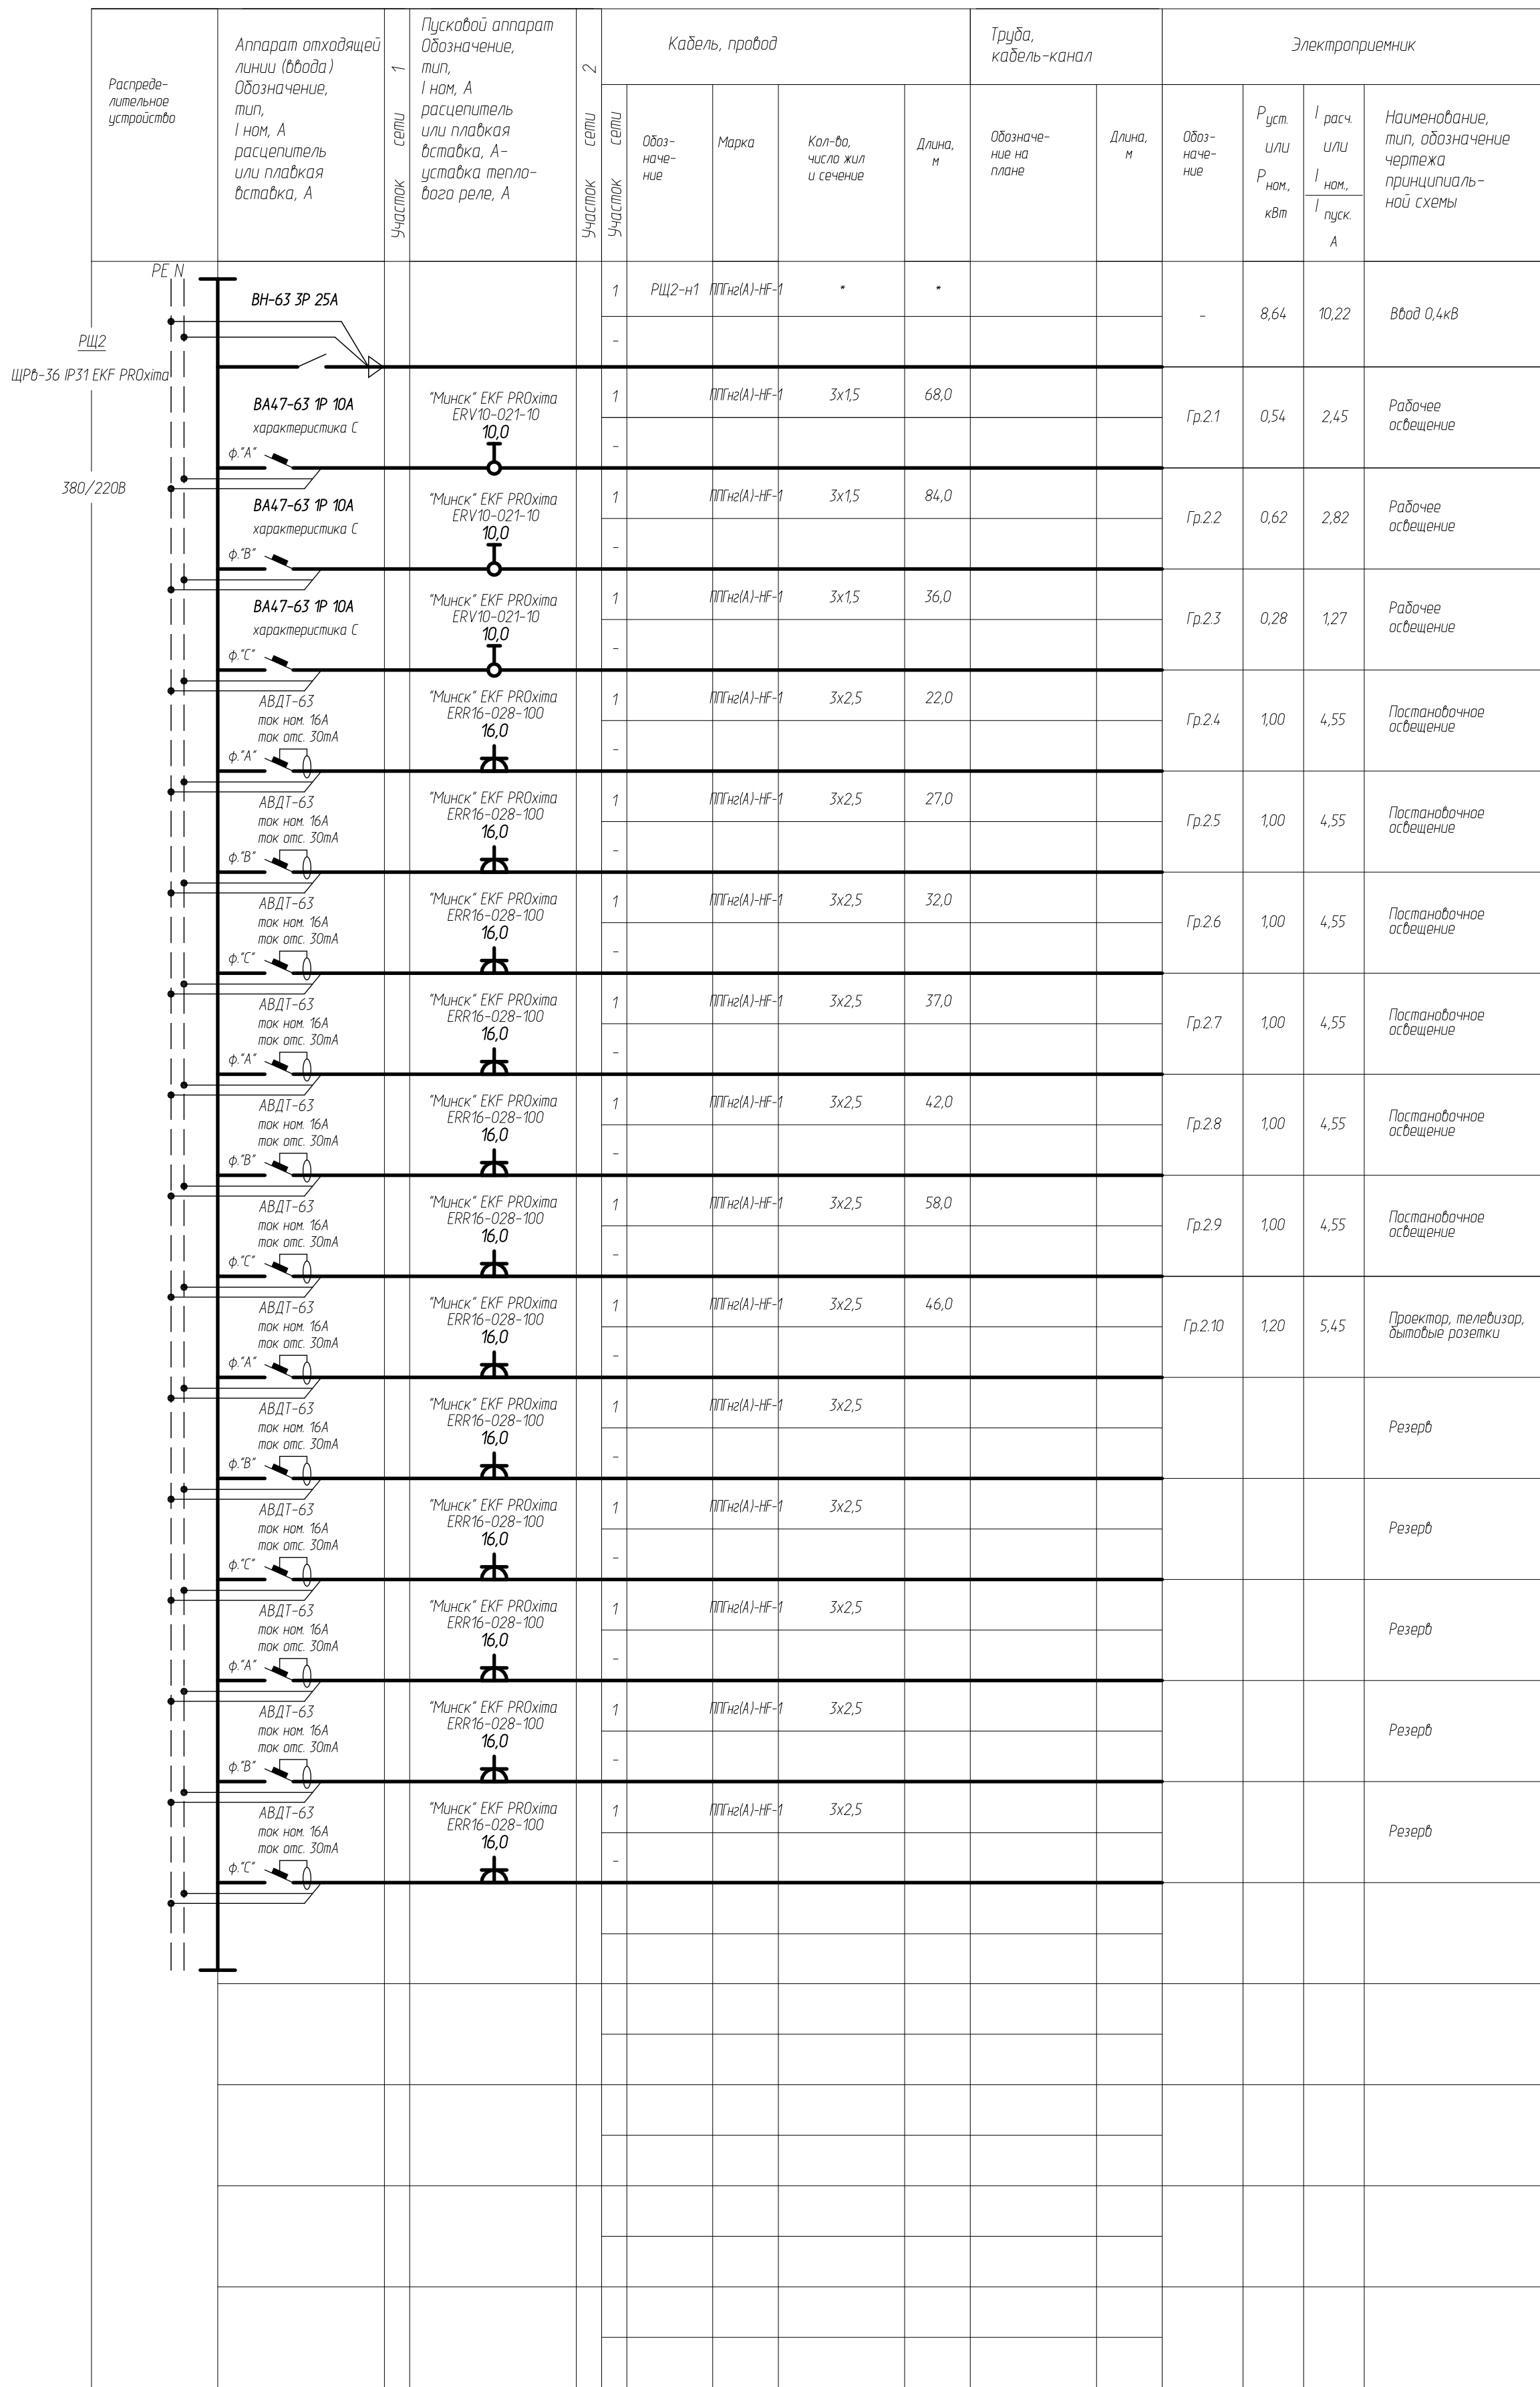

$P_{\text{уч}} = 8,64 \text{ кВт}$   
 $P_{\text{расч}} = 6,05 \text{ кВт}$   
 $I_{\text{расч}} = 10,22 \text{ А}$   
 $\cos \varphi = 0,9$   
 $K_c = 0,7$

\* -учтен  
в  
принципиальной  
схеме  
питающей  
сети.


| Инф. N подл. | Подпись и дата | Взам. инф. N |
|--------------|----------------|--------------|
|              |                |              |
|              |                |              |
|              |                |              |

Согласовано:

|            |                |      |       |       |      |   |                                                                                       |                          |
|------------|----------------|------|-------|-------|------|---|---------------------------------------------------------------------------------------|--------------------------|
|            |                |      |       |       |      | 01-22-ЭОМ   |                                                                                       |                          |
|            |                |      |       |       |      | Государственное автономное учреждение культуры Владимирской области<br>"Владимирский областной дом работников искусств"   |                                                                                       |                          |
| Изм.       | Колуч.         | Лист | Надк. | Подп. | Дата |   |                                                                                       |                          |
| ГИП        | Поляк Н.С.     |      |       |       |      | Проектно-сметная документация для выполнения ремонтных работ помещений 1 и 2 этажей ГАЗК ВО "ВОДРИ", объекта культурного наследия регионального значения "Дом машиниста ИШКолыпа", 1914 г. по адресу: г. Владимир, ул. Гоголя, д.2 | стадия                                                                                | лист                     |
|            |                |      |       |       |      |   | Р                                                                                     | 3                        |
| Н. контр.  | Удалов И.Е.    |      |       |       |      | Схема электрическая принципиальная распределительной сети. Щит РЩ2   |  | ООО "Крепость"<br>2022г. |
| Разработал | Автономов Д.А. |      |       |       |      |   |                                                                                       |                          |
| Проверил   | Волков А.П.    |      |       |       |      |   |                                                                                       |                          |

Экспликация помещений

| Номер помещения | Наименование         | Площадь, м2 |
|-----------------|----------------------|-------------|
| 1.1             | Кафе                 | 47,1        |
| 1.2             | Бар                  | 6,5         |
| 1.3             | Тамбур               | 2,1         |
| 1.4             | Холл                 | 10,7        |
| 1.5             | Лестница Л1          | 2,9         |
| 1.6             | Узел ввода           | 2,9         |
| 1.7             | Помещение П1         | 7,8         |
| 1.8             | Помещение П2         | 18,3        |
| 1.9             | Санузел              | 2,3         |
| 1.10            | Санузел              | 2,4         |
| 1.11            | Склад 1 / венткамера | 7,9         |
| 1.12            | Лестница Л2          | 10,9        |
| 1.13            | Склад 3              | 6,2         |
| 1.14            | Склад 2              | 3,0         |
| 1.15            | Гардероб             | 12,7        |
| 1.16            | Коридор              | 31,9        |
| 1.17            | Кабинет 1            | 11,1        |
| 1.18            | Кабинет 2            | 8,3         |
| 1.19            | Кабинет 3            | 18,0        |

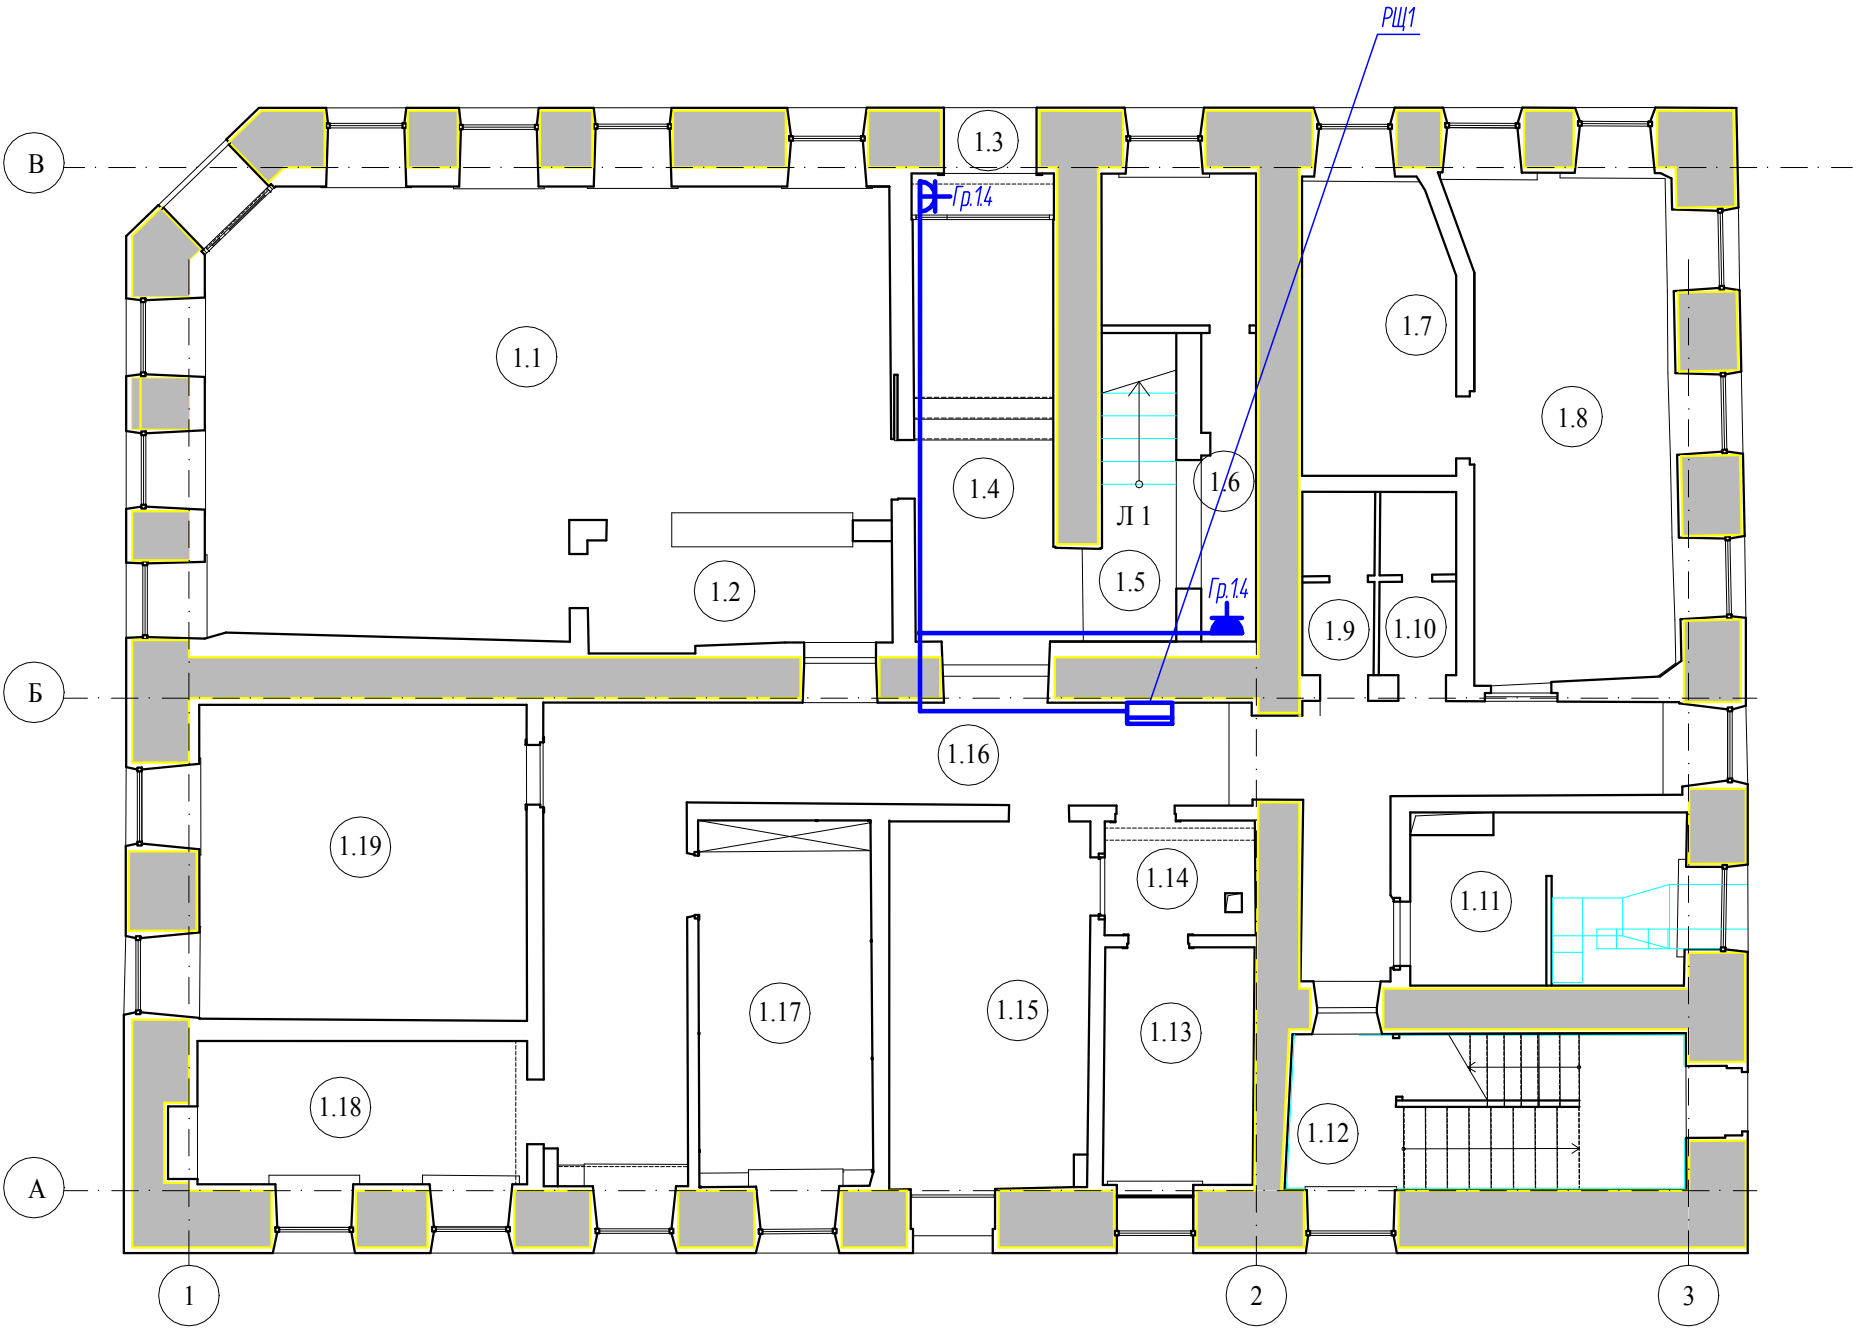

|            |         |                |      |                                                                                       |      |   |                                                                                                   |                |        |
|------------|---------|----------------|------|---------------------------------------------------------------------------------------|------|---|---------------------------------------------------------------------------------------------------|----------------|--------|
|            |         |                |      |                                                                                       |      | 01-22-ЭОМ   |                                                                                                   |                |        |
|            |         |                |      |                                                                                       |      | Государственное автономное учреждение культуры Владимирской области<br>"Владимирский областной дом работников искусств"   |                                                                                                   |                |        |
| Изм.       | Кол.уч. | Лист           | Ндок | Подп.                                                                                 | Дата |   |                                                                                                   |                |        |
|            |         |                |      |                                                                                       |      | Проектно-сметная документация для выполнения<br>ремонтных работ помещений 1 и 2 этажей ГАУК ВО<br>"ВОДРИ", объекта культурного наследия<br>регионального значения "Дом мещанина И.Ш.Кошля",<br>1914 г. по адресу: г. Владимир, ул. Гоголя, д.2 | стадия                                                                                            | лист           | листов |
| ГИП        |         | Поляк Н.С.     |      |  |      |   | Р                                                                                                 | 4              |        |
| Н. контр.  |         | Удалов И.Е.    |      |  |      | План расположения групповых<br>сетей 1-го этажа   | <br>КРЕПОСТЬ | ООО "Крепость" | 2022г. |
| Разработал |         | Автономов Д.А. |      |  |      |   |                                                                                                   |                |        |
| Проверил   |         | Волков А.П.    |      |  |      |   |                                                                                                   |                |        |

ОДРИ ЭОМ. Model 23.12.22

Согласовано:

Взам. инб. Н


Подпись и дата

Инб. Н подл.



Экспликация помещений

| Номер помещения | Наименование | Площадь, м2 |
|-----------------|--------------|-------------|
| 2.1             | Лестница Л2  | 8,4         |
| 2.2             | Коридор-холл | 17,9        |
| 2.3             | Гримерка 1   | 7,2         |
| 2.4             | Гримерка 2   | 12,4        |
| 2.5             | Гримерка 3   | 6,4         |
| 2.6             | Санузел      | 5,5         |
| 2.7             | Лестница Л1  | 12,4        |
| 2.8             | Зал 1        | 73,0        |
| 2.9             | Сцена        | 41,0        |
| 2.10            | Зал 2        | 50,6        |

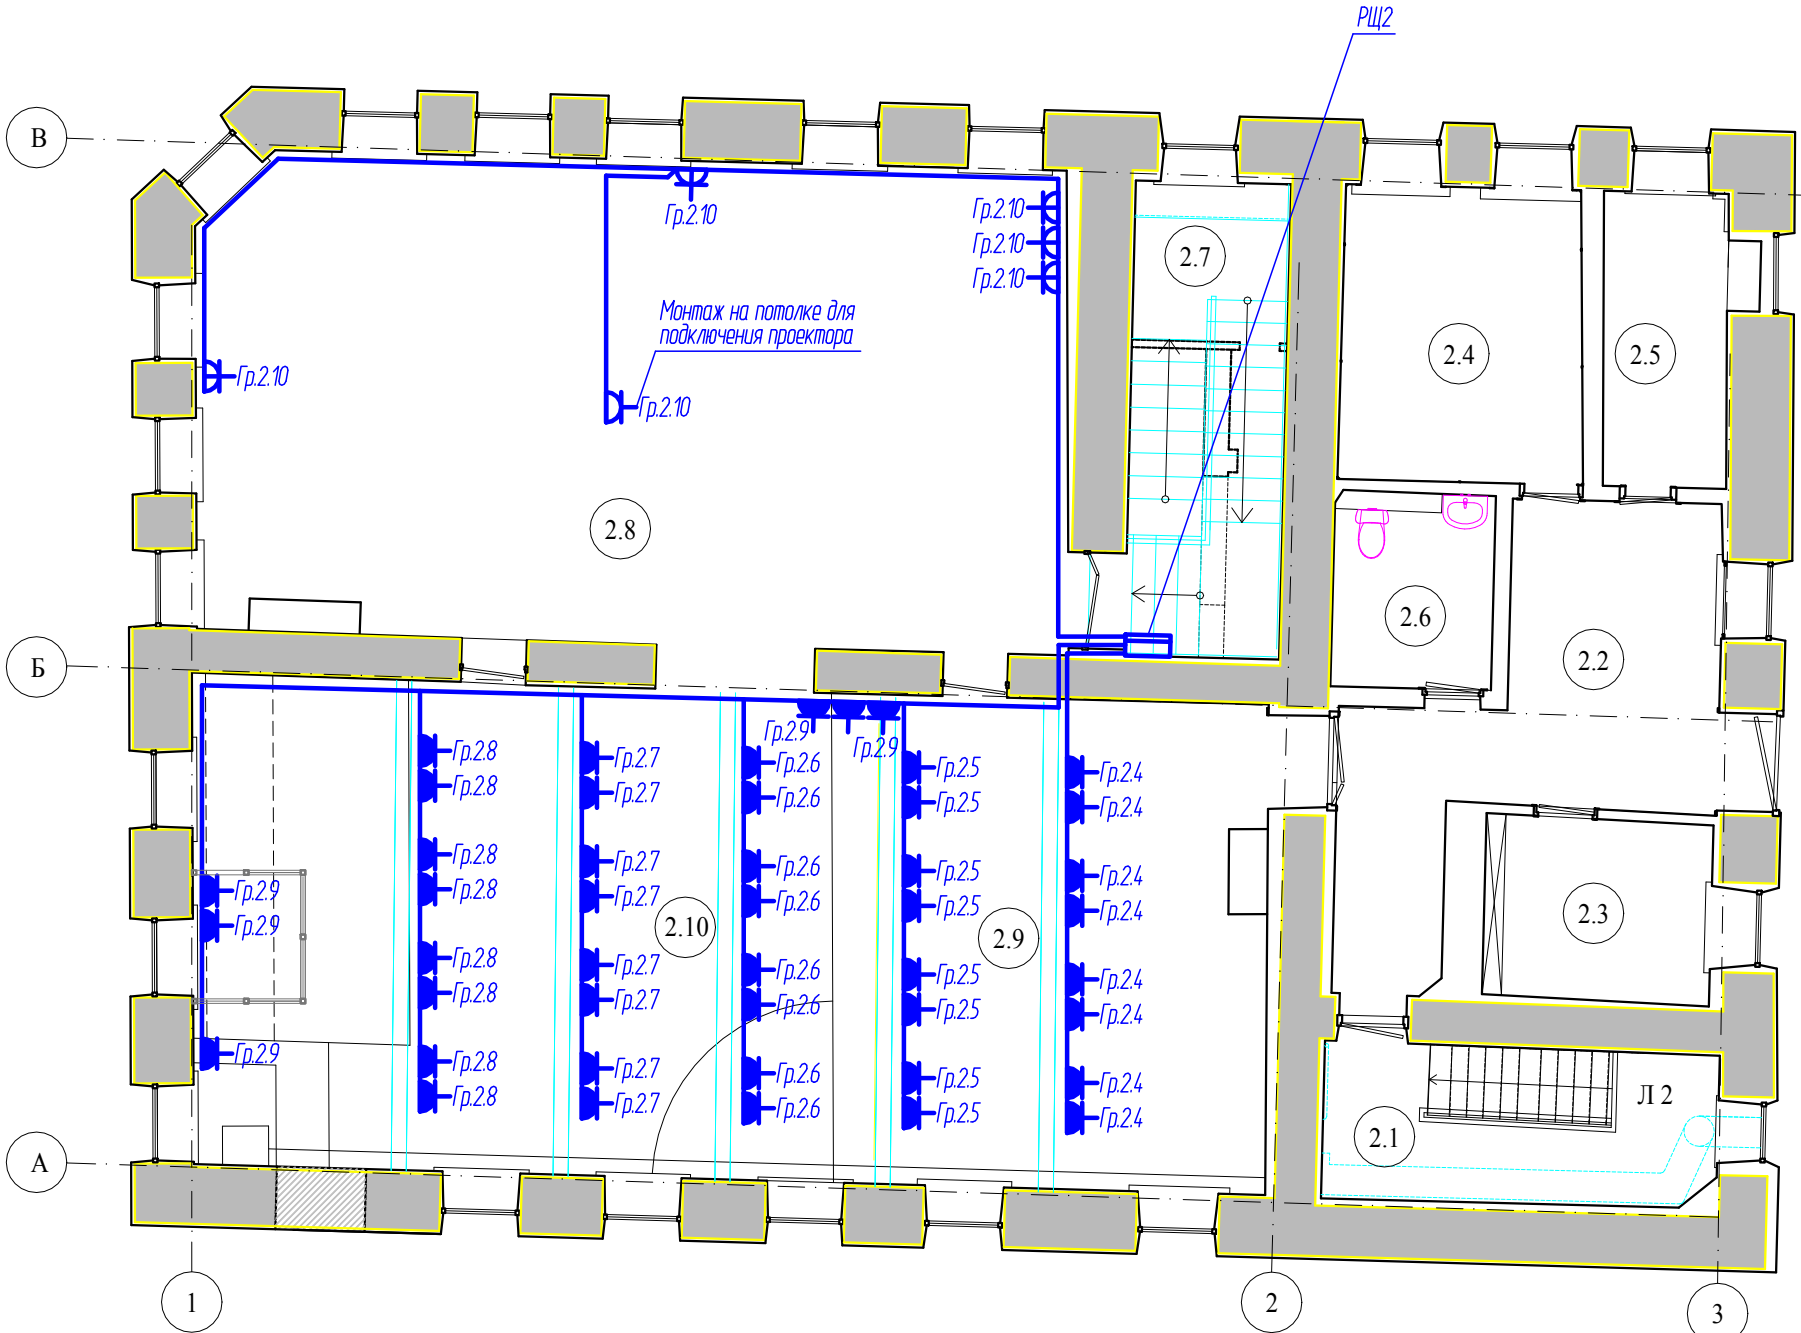


|            |         |                |      |                                                                                       |      |   |                                                                                                   |                          |        |
|------------|---------|----------------|------|---------------------------------------------------------------------------------------|------|---|---------------------------------------------------------------------------------------------------|--------------------------|--------|
|            |         |                |      |                                                                                       |      | 01-22-ЭОМ   |                                                                                                   |                          |        |
|            |         |                |      |                                                                                       |      | Государственное автономное учреждение культуры Владимирской области<br>"Владимирский областной дом работников искусств"   |                                                                                                   |                          |        |
| Изм.       | Кол.уч. | Лист           | Ндок | Подп.                                                                                 | Дата |   |                                                                                                   |                          |        |
|            |         |                |      |                                                                                       |      | Проектно-сметная документация для выполнения<br>ремонтных работ помещений 1 и 2 этажей ГАУК ВО<br>"ВОДРИ", объекта культурного наследия<br>регионального значения "Дом мещанина И.Ш.Кошля",<br>1914 г. по адресу: г. Владимир, ул. Гоголя, д.2 | стадия                                                                                            | лист                     | листов |
| ГИП        |         | Поляк Н.С.     |      |  |      |   | Р                                                                                                 | 5                        |        |
| Н. контр.  |         | Удалов И.Е.    |      |  |      | План расположения групповых<br>сетей 2-го этажа   | <br>КРЕПОСТЬ | ООО "Крепость"<br>2022г. |        |
| Разработал |         | Автономов Д.А. |      |  |      |   |                                                                                                   |                          |        |
| Проверил   |         | Волков А.П.    |      |  |      |   |                                                                                                   |                          |        |

|              |  |  |                |  |              |  |              |                          |
|--------------|--|--|----------------|--|--------------|--|--------------|--------------------------|
| Инф. N подл. |  |  | Подпись и дата |  | Взам. инф. N |  | Согласовано: |                          |
|              |  |  |                |  |              |  |              |                          |
|              |  |  |                |  |              |  |              |                          |
|              |  |  |                |  |              |  |              |                          |
|              |  |  |                |  |              |  |              | ОДРИ ЭОМ, Model 23.12.22 |

Экспликация помещений

| Номер помещения | Наименование         | Площадь, м2 |
|-----------------|----------------------|-------------|
| 1.1             | Кафе                 | 47,1        |
| 1.2             | Бар                  | 6,5         |
| 1.3             | Тамбур               | 2,1         |
| 1.4             | Холл                 | 10,7        |
| 1.5             | Лестница Л1          | 2,9         |
| 1.6             | Узел ввода           | 2,9         |
| 1.7             | Помещение П1         | 7,8         |
| 1.8             | Помещение П2         | 18,3        |
| 1.9             | Санузел              | 2,3         |
| 1.10            | Санузел              | 2,4         |
| 1.11            | Склад 1 / венткамера | 7,9         |
| 1.12            | Лестница Л2          | 10,9        |
| 1.13            | Склад 3              | 6,2         |
| 1.14            | Склад 2              | 3,0         |
| 1.15            | Гардероб             | 12,7        |
| 1.16            | Коридор              | 31,9        |
| 1.17            | Кабинет 1            | 11,1        |
| 1.18            | Кабинет 2            | 8,3         |
| 1.19            | Кабинет 3            | 18,0        |

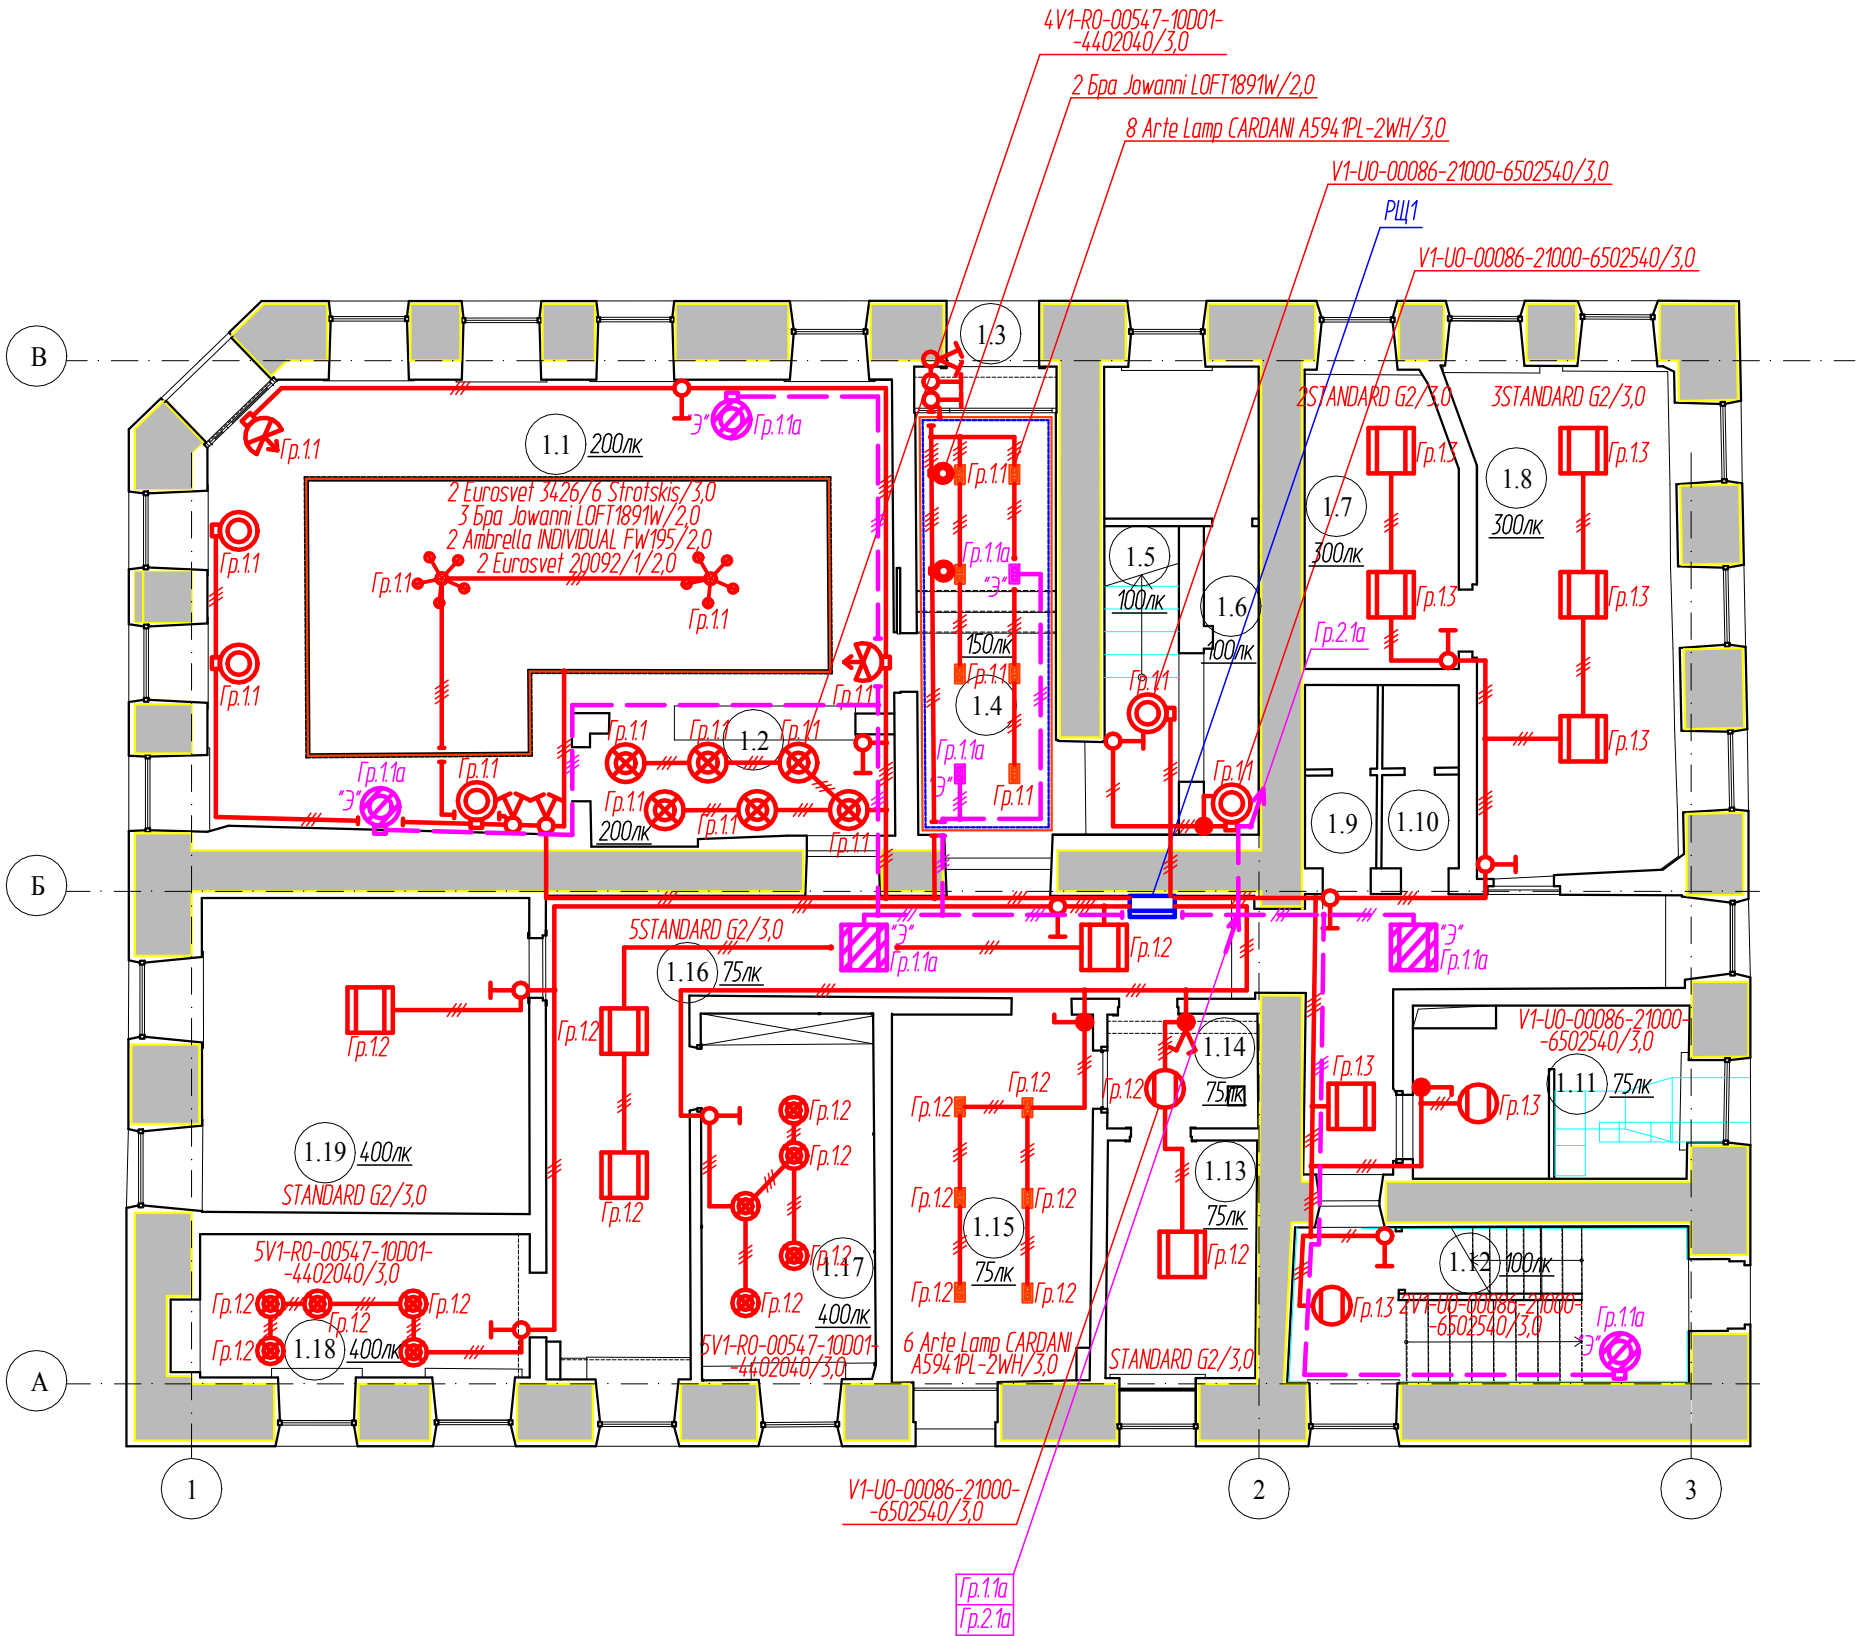

|            |         |                |      |                                                                                       |      |   |                                                                                                   |                |        |
|------------|---------|----------------|------|---------------------------------------------------------------------------------------|------|---|---------------------------------------------------------------------------------------------------|----------------|--------|
|            |         |                |      |                                                                                       |      | 01-22-ЭОМ   |                                                                                                   |                |        |
|            |         |                |      |                                                                                       |      | Государственное автономное учреждение культуры Владимирской области<br>"Владимирский областной дом работников искусств"   |                                                                                                   |                |        |
| Изм.       | Кол.уч. | Лист           | Ндок | Подп.                                                                                 | Дата |   |                                                                                                   |                |        |
|            |         |                |      |                                                                                       |      | Проектно-сметная документация для выполнения<br>ремонтных работ помещений 1 и 2 этажей ГАУК ВО<br>"ВОДРИ", объекта культурного наследия<br>регионального значения "Дом помещика И.Ш.Кошля",<br>1914 г. по адресу: г. Владимир, ул. Гоголя, д.2 | стация                                                                                            | лист           | листов |
| ГИП        |         | Поляк Н.С.     |      |  |      |   | Р                                                                                                 | 6              |        |
| Н. контр.  |         | Удалов И.Е.    |      |  |      | План расположения сетей<br>электроосвещения 1-го этажа   | <br>КРЕПОСТЬ | ООО "Крепость" | 2022г. |
| Разработал |         | Автономов Д.А. |      |  |      |   |                                                                                                   |                |        |
| Проверил   |         | Волков А.П.    |      |  |      |   |                                                                                                   |                |        |

|              |  |  |  |                |  |  |  |
|--------------|--|--|--|----------------|--|--|--|
| Согласовано: |  |  |  | Взам. инб. Н   |  |  |  |
|              |  |  |  | Подпись и дата |  |  |  |
|              |  |  |  | Инб. Н подл.   |  |  |  |


Согласовано:

Взам. инв. N

Подпись и дата

Инв. N подл.

ОДРИ ЭОМ. Model 23.12.22

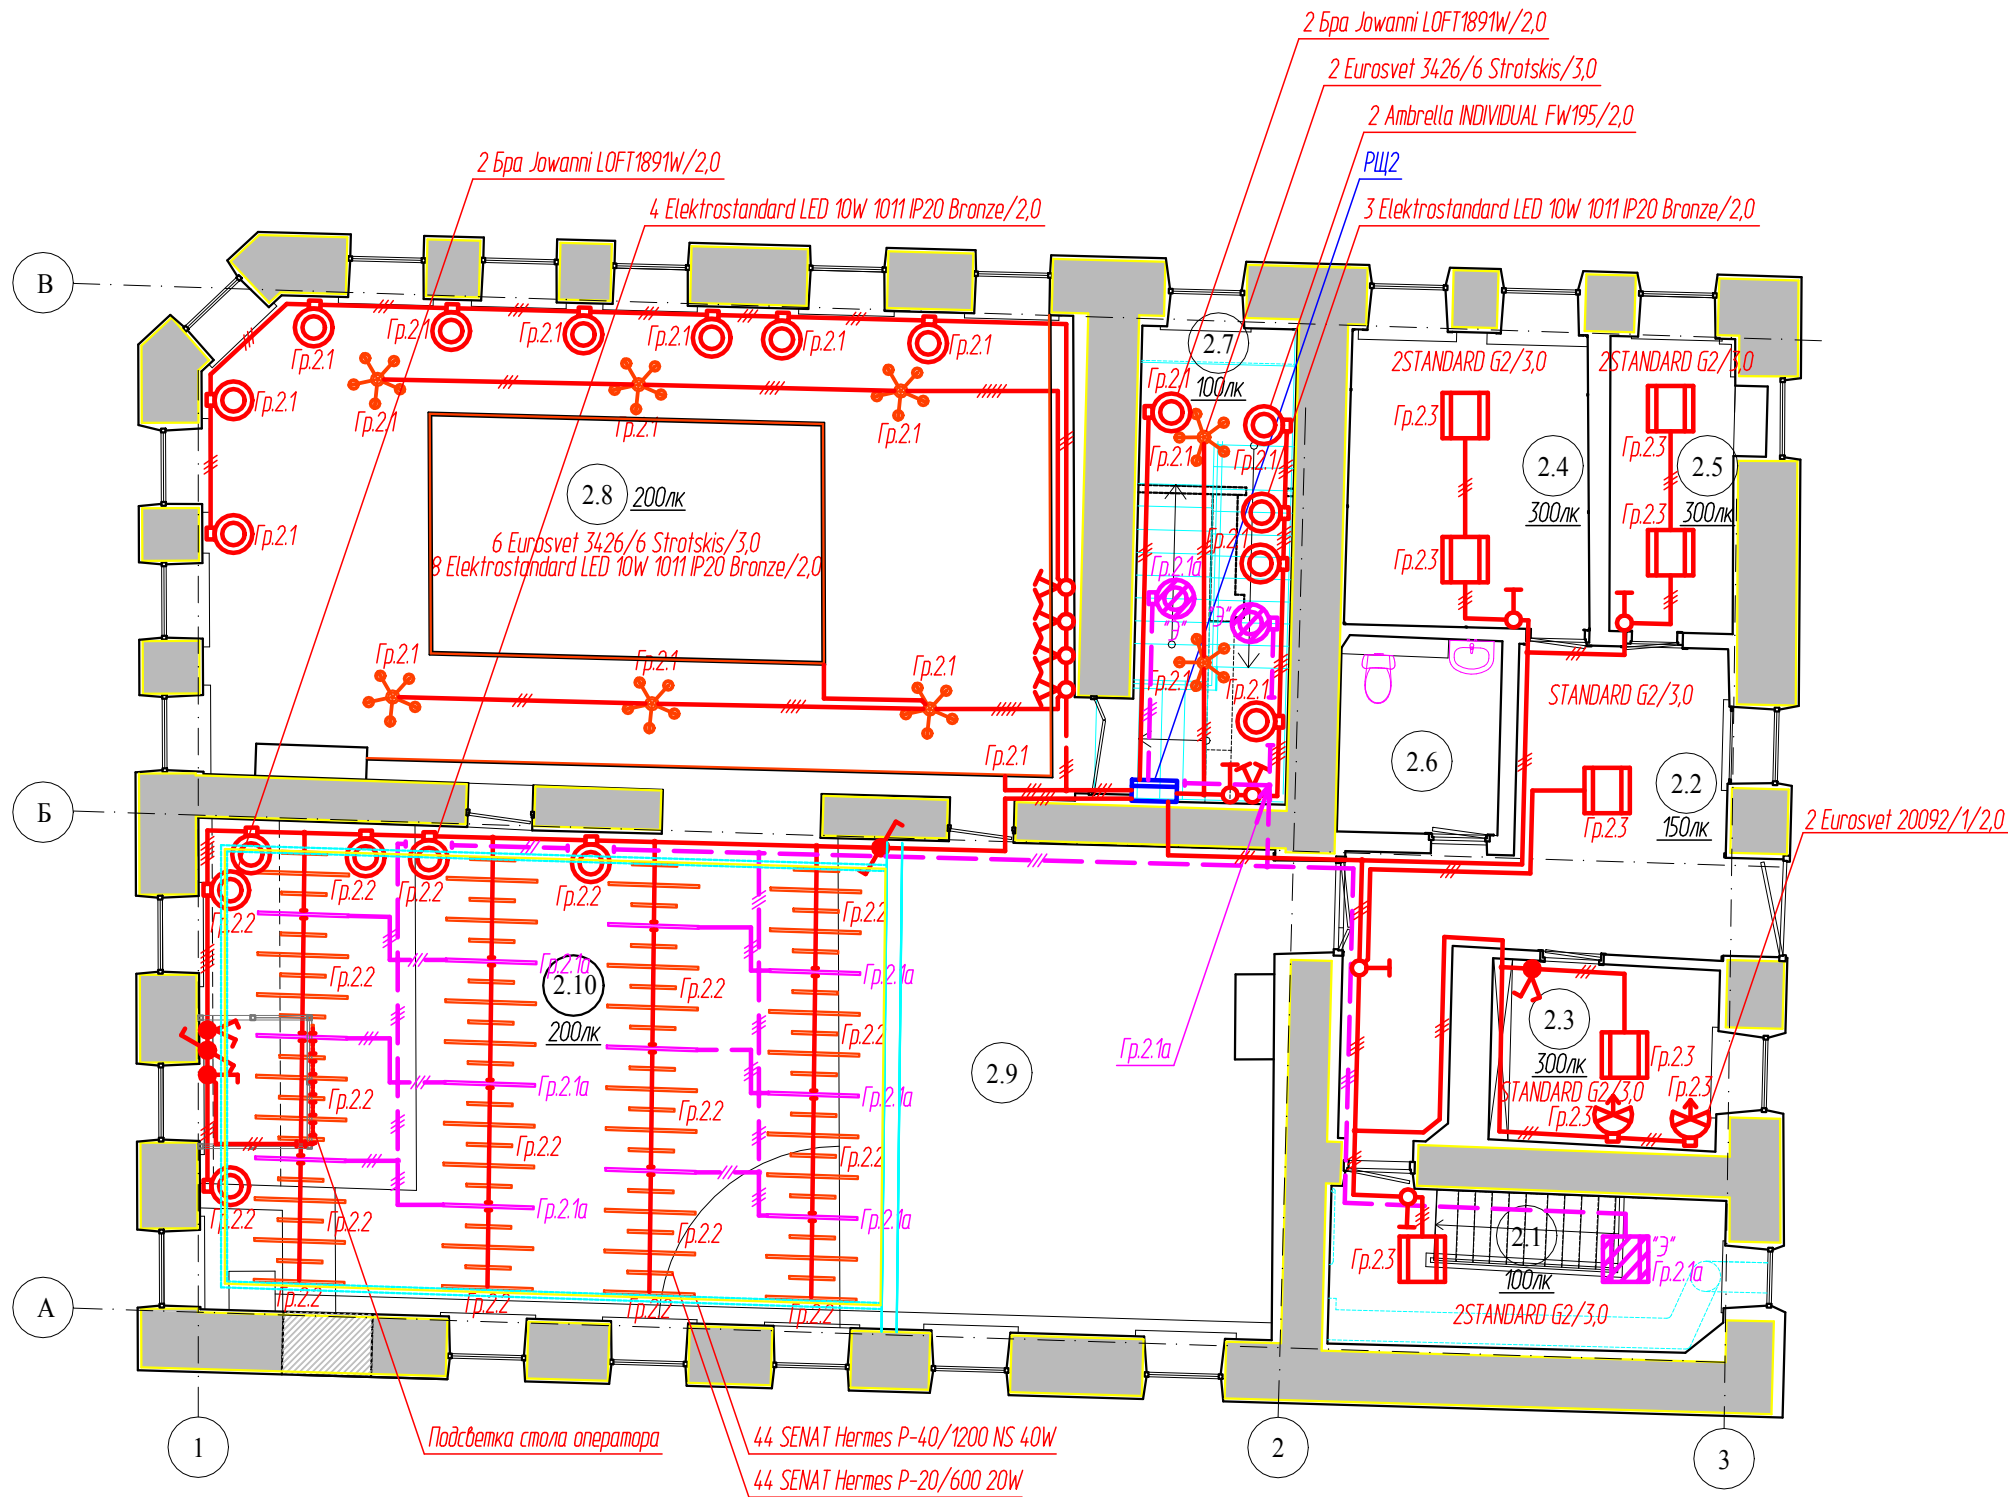

## Экспликация помещений


| Номер помещения | Наименование | Площадь, м2 |
|-----------------|--------------|-------------|
| 2.1             | Лестница Л2  | 8,4         |
| 2.2             | Коридор-холл | 17,9        |
| 2.3             | Гримерка 1   | 7,2         |
| 2.4             | Гримерка 2   | 12,4        |
| 2.5             | Гримерка 3   | 6,4         |
| 2.6             | Санузел      | 5,5         |
| 2.7             | Лестница Л1  | 12,4        |
| 2.8             | Зал 1        | 73,0        |
| 2.9             | Сцена        | 41,0        |
| 2.10            | Зал 2        | 50,6        |

|            |         |                |      |                                                                                       |      |   |                                                                                                   |                |        |  |  |  |
|------------|---------|----------------|------|---------------------------------------------------------------------------------------|------|---|---------------------------------------------------------------------------------------------------|----------------|--------|--|--|--|
|            |         |                |      |                                                                                       |      | 01-22-ЭОМ   |                                                                                                   |                |        |  |  |  |
|            |         |                |      |                                                                                       |      | Государственное автономное учреждение культуры Владимирской области<br>"Владимирский областной дом работников искусств"   |                                                                                                   |                |        |  |  |  |
| Изм.       | Кол.уч. | Лист           | Ндок | Подп.                                                                                 | Дата |   |                                                                                                   |                |        |  |  |  |
|            |         |                |      |                                                                                       |      | Проектно-сметная документация для выполнения<br>ремонтных работ помещений 1 и 2 этажей ГАУК ВО<br>"ВОДРИ", объекта культурного наследия<br>регионального значения "Дом помещаниа И.Ш.Копля",<br>1914 г. по адресу: г. Владимир, ул. Гоголя, д.2 | стадия                                                                                            | лист           | листов |  |  |  |
| ГИП        |         | Поляк Н.С.     |      |  |      |   | Р                                                                                                 | 7              |        |  |  |  |
|            |         |                |      |                                                                                       |      |   |                                                                                                   |                |        |  |  |  |
| Н. контр.  |         | Удалов И.Е.    |      |  |      | План расположения сетей<br>электроосвещения 2-го этажа   | <br>КРЕПОСТЬ | ООО "Крепость" | 2022г. |  |  |  |
| Разработал |         | Автономов Д.А. |      |  |      |   |                                                                                                   |                |        |  |  |  |
| Проверил   |         | Волков А.П.    |      |  |      |   |                                                                                                   |                |        |  |  |  |


Согласовано:

|              |                |              |
|--------------|----------------|--------------|
| Инв. N подл. | Подпись и дата | Взам. инв. N |
|              |                |              |

ОДРИ ЭОМ. Model 23.12.22

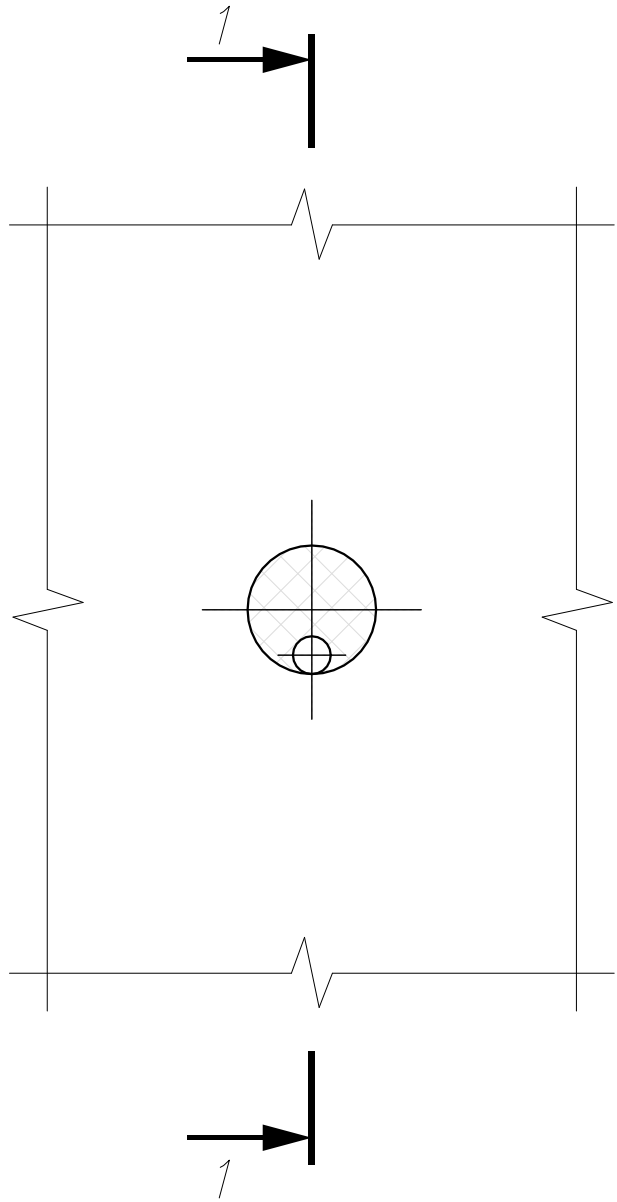

Разрез 1 – 1

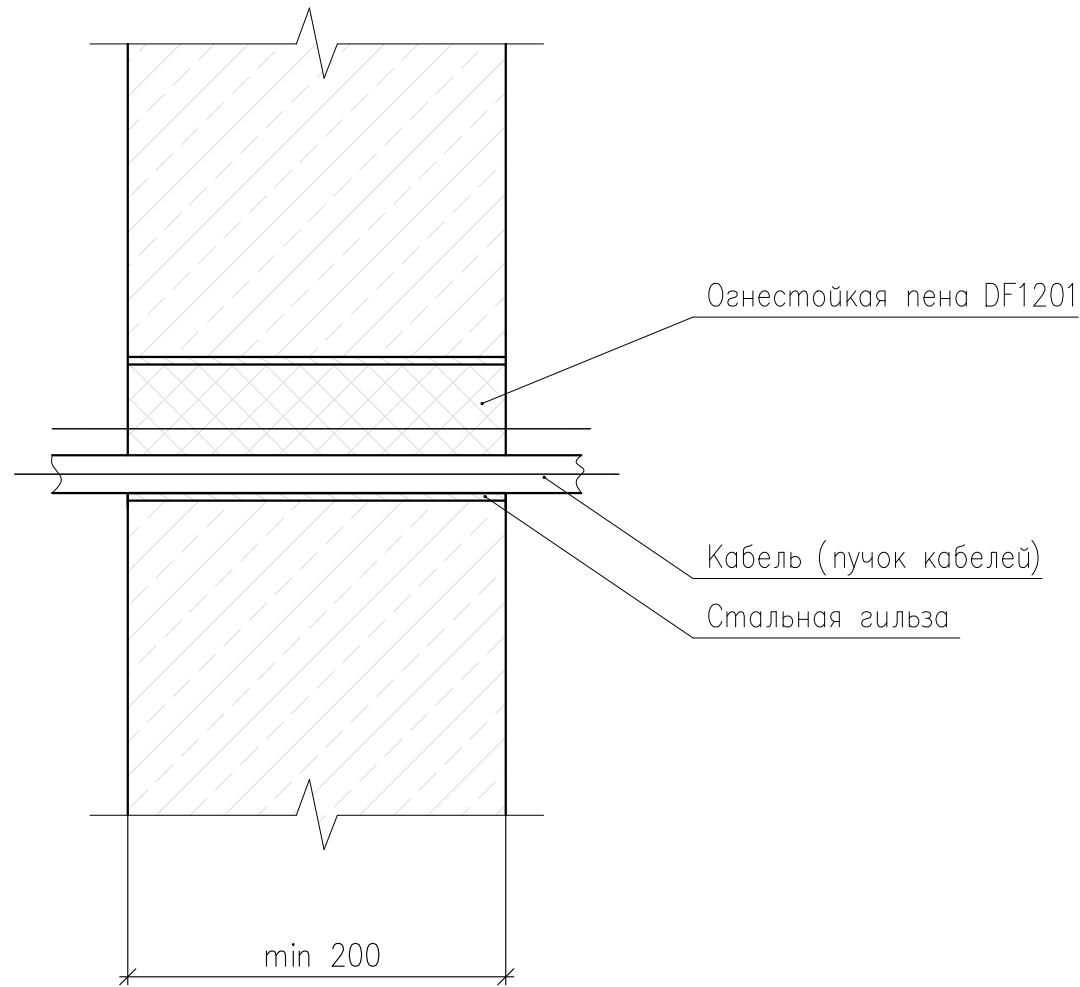

|            |         |                |      |       |      |   |        |      |
|------------|---------|----------------|------|-------|------|---|--------|------|
|            |         |                |      |       |      | 01-22-ЭОМ   |        |      |
|            |         |                |      |       |      | Государственное автономное учреждение культуры Владимирской области<br>"Владимирский областной дом работников искусств"   |        |      |
| Изм.       | Кол.уч. | Лист           | Ндок | Подп. | Дата |   | стадия | лист |
|            |         |                |      |       |      |   | Р      | 8    |
| ГИП        |         | Поляк Н.С.     |      |       |      | Проектно-сметная документация для выполнения<br>ремонтных работ помещений 1 и 2 этажей ГАУК ВО<br>"ВОДРИ", объекта культурного наследия<br>регионального значения "Дом помещика И.Ш.Кошля",<br>1914 г. по адресу: г. Владимир, ул. Гоголя, д.2 |        |      |
| Н. контр.  |         | Удалов И.Е.    |      |       |      | Организация огнестойкой проходки<br>кабеля в стальной гильзе с<br>применением пены DF1201   |        |      |
| Разработал |         | Автономов Д.А. |      |       |      |   |        |      |
| Проверил   |         | Волков А.П.    |      |       |      |   |        |      |



Согласовано:

|  |  |  |
|--|--|--|
|  |  |  |
|  |  |  |
|  |  |  |

ОДРМ ЭОМ. Model 23.12.22

| Позиция | Наименование и техническая характеристика                                                                                     | Тип, марка, обозначение документа, опросного листа | Код оборудования, изделия, материала | Завод-изготовитель                    | Един. измер. | Количество | Масса единицы, кг | Примечание                  |
|---------|---|----------------------------------------------------|--------------------------------------|---------------------------------------|--------------|------------|-------------------|-----------------------------|
| 1       | 2   | 3                                                  | 4                                    | 5                                     | 6            | 7          | 8                 | 9                           |
|         | Фрагмент 1   |                                                    |                                      |                                       |              |            |                   |                             |
|         | Электроустановочные изделия                                                                                                   |                                                    |                                      |                                       |              |            |                   |                             |
| 1       | Выключатель одноклавишный скрытой установки, 250В, 10А                                                                        | "Минск" ЕКФ PROxima ERV10-021-10                   |                                      | Компания ЕКФ                          | шт           | 2          |                   |                             |
| 2       | Розетка штепсельная двухполюсная скрытой установки с 3-м заземляющим контактом, 250В, 16А                                     | "Минск" ЕКФ PROxima ERR16-028-100                  |                                      | Компания ЕКФ                          | шт           | 4          |                   |                             |
|         | Арматура осветительная   |                                                    |                                      |                                       |              |            |                   |                             |
| 3       | Светильник светодиодный потолочный IP20 595x595x48мм 32Вт 4000К                                                               | STANDARD.OPL LED 595 4000K G2                      |                                      | VARTON                                | шт           | 5          |                   |                             |
|         | Кабельные изделия   |                                                    |                                      |                                       |              |            |                   |                             |
| 4       | Кабель силовой с медными жилами не распространяющий горение, с низким дымо- и газовыделением низкотоксичный сечением 3x2,5мм2 | ГОСТ 31565-2012 ППГнг(А)-HF-1                      |                                      | ОАО "Электрокабель" Кольчугинский з-д | м            | 18         |                   | в трубе ПГ16                |
| 5       | То же, сечением 3x1,5мм2   | ППГнг(А)-HF-1                                      |                                      | ОАО "Электрокабель" Кольчугинский з-д | м            | 23         |                   | в трубе ПГ16                |
|         | Монтажные изделия   |                                                    |                                      |                                       |              |            |                   |                             |
| 6       | Труба гибкая ПВХ диаметром 16 мм с зондом                                                                                     | tg-z-16 ЕКФ PROxima                                |                                      | Компания ЕКФ                          | м            | 41         |                   |                             |
| 7       | Коробка установочная для твердых стен                                                                                         | КМП-020-009 ЕКФ PROxima                            |                                      | Компания ЕКФ                          | шт           | 6          |                   |                             |
| 8       | Коробка распаячная для твердых стен                                                                                           | КМП-020-023 ЕКФ PROxima                            |                                      | Компания ЕКФ                          | шт           | 10         |                   |                             |
| 9       | Стальная водогазопроводная труба Т25                                                                                          |                                                    |                                      |                                       | м            | 0,5        |                   | для гильз 5 отверстий 100мм |
| 10      | Герметик огнезащитный   | DS1202                                             |                                      | Компания "ДКС"                        | шт           | 1          |                   |                             |
| 11      | Изготовление борозд в кирпичных стенах сеч. 25x25мм                                                                           |                                                    |                                      |                                       | м            | 20         |                   |                             |
|         | Фрагмент 2   |                                                    |                                      |                                       |              |            |                   |                             |
|         | Электроустановочные изделия                                                                                                   |                                                    |                                      |                                       |              |            |                   |                             |
| 1       | Выключатель одноклавишный скрытой установки, 250В, 10А                                                                        | "Минск" ЕКФ PROxima ERV10-021-10                   |                                      | Компания ЕКФ                          | шт           | 1          |                   |                             |
| 2       | Выключатель одноклавишный открытой установки, влагозащищенный, 250В, 10А                                                      | "Мурманск" ЕКФ PROxima EFV10-021-30-54             |                                      | Компания ЕКФ                          | шт           | 2          |                   |                             |
| 3       | Выключатель двухклавишный открытой установки, влагозащищенный, 250В, 10А                                                      | "Мурманск" ЕКФ PROxima EFV10-023-30-54             |                                      | Компания ЕКФ                          | шт           | 1          |                   |                             |
| 4       | Розетка штепсельная двухполюсная скрытой установки с 3-м заземляющим контактом, 250В, 16А                                     | "Минск" ЕКФ PROxima ERR16-028-100                  |                                      | Компания ЕКФ                          | шт           | 14         |                   |                             |

До начала монтажных работ заказчик обязан требовать от подрядной организации наличия сертификатов соответствия в области пожарной безопасности, санитарных требований на оборудование и материалы, поставляемые заводами-изготовителями. При отсутствии сертификатов - заменить поставщика.

|            |        |                |        |       |      |              |   |      |        |
|------------|--------|----------------|--------|-------|------|--------------|---|------|--------|
|            |        |                |        |       |      | 01-22-ЭОМ.С  |   |      |        |
| Изм.       | Колуч. | Лист           | Н.док. | Подп. | Дата | Спецификация | Стадия   | Лист | Листов |
| ГИП        |        | Поляк Н.С.     |        |       |      |              | Р   | 1    | 9      |
| Н. контр.  |        | Удалов И.Е.    |        |       |      |              |  ООО "Крепость" 2022г. |      |        |
| Разработал |        | Автономов Д.А. |        |       |      |              |   |      |        |
| Проверил   |        | Волков А.П.    |        |       |      |              |   |      |        |

|   |
|---|
| Согласовано:<br><br><br><br><br><br><br><br><br><br><br><br><br><br><br><br><br><br><br><br><br><br><br><br><br><br><br><br><br><br><br><br><br><br><br><br><br><br><br><br><br><br><br><br><br><br><br><br><br><br><br><br><br><br><br><br><br><br><br><br><br><br><br><br><br><br><br><br><br><br><br><br><br><br><br><br><br><br><br><br><br><br><br><br><br><br><br><br><br><br><br><br><br><br><br><br><br><br><br><br><br><br><br><br><br><br><br><br><br><br><br><br><br><br><br><br><br><br><br><br><br><br><br><br><br><br><br><br><br><br><br><br><br><br><br><br><br><br><br><br><br><br><br><br><br><br><br><br><br><br><br><br><br><br><br><br><br><br><br><br><br><br><br><br><br><br><br><br><br><br><br><br><br><br><br><br><br><br><br><br><br><br><br><br><br><br><br><br><br><br><br><br><br><br><br><br><br><br><br><br><br><br><br><br><br><br><br><br><br><br><br><br><br><br><br><br><br><br><br><br><br><br><br><br><br><br><br><br><br><br><br><br><br><br><br><br><br><br><br><br><br><br><br><br><br><br><br><br><br><br><br><br><br><br><br><br><br><br><br><br><br><br><br><br><br><br><br><br><br><br><br><br><br><br><br><br><br><br><br><br><br><br><br><br><br><br><br><br><br><br><br><br><br><br><br><br><br><br><br><br><br><br><br><br><br><br><br><b|---|

|              |                                                     |    |                                                                       |   |                                      |                |    |                                          |                                |    |                                |
|--------------|-----------------------------------------------------|----|-----------------------------------------------------------------------|---|--------------------------------------|----------------|----|------------------------------------------|--------------------------------|----|--------------------------------|
| Согласовано: | одри ЭОМ 23.12.22                                   |    |                                                                       |   |                                      |                |    |                                          |                                |    |                                |
|              |                                                     | 1  | 2                                                                     | 3 | 4                                    | 5              | 6  | 7                                        | 8                              | 9  |                                |
|              |                                                     |    | Монтажные изделия                                                     |   |                                      |                |    |                                          |                                |    |                                |
|              |                                                     | 7  | Труба гибкая ПВХ диаметром 16 мм с зондом                             |   | tg-z-16 EKF PROxima                  |                |    | Компания EKF                             | м                              | 60 |                                |
|              |                                                     | 8  | Коробка установочная для твердых стен                                 |   | КМП-020-009 EKF PROxima              |                |    | Компания EKF                             | шт                             | 25 |                                |
|              |                                                     | 9  | Коробка распаячная для твердых стен                                   |   | КМП-020-023 EKF PROxima              |                |    | Компания EKF                             | шт                             | 15 |                                |
|              |                                                     | 10 | Стальная водогазопроводная труба T25                                  |   |                                      |                |    | м                                        | 0,5                            |    | для гильз<br>5 отверстий 100мм |
|              |                                                     | 11 | Герметик огнезащитный                                                 |   | DS1202                               |                |    | Компания "ДКС"                           | шт                             | 1  |                                |
|              |                                                     | 12 | Изготовление борозд в кирпичных стенах сеч. 25x25мм                   |   |                                      |                |    | м                                        | 20                             |    |                                |
|              |                                                     |    |                                                                       |   |                                      |                |    |                                          |                                |    |                                |
|              |                                                     |    | Фрагмент 4                                                            |   |                                      |                |    |                                          |                                |    |                                |
|              |                                                     |    | Электроустановочные изделия                                           |   |                                      |                |    |                                          |                                |    |                                |
|              |                                                     | 1  | Выключатель одноклавишный скрытой установки, 250В, 10А                |   | "Минск" EKF PROxima<br>ERV10-021-10  |                |    | Компания EKF                             | шт                             | 5  |                                |
|              |                                                     | 2  | Выключатель двухклавишный скрытой установки, 250В, 10А                |   | "Минск" EKF PROxima<br>ERV10-023-10  |                |    | Компания EKF                             | шт                             | 1  |                                |
|              |                                                     | 3  | Розетка штепсельная двухполюсная скрытой установки                    |   | "Минск" EKF PROxima<br>ERR16-028-100 |                |    | Компания EKF                             | шт                             | 8  |                                |
|              |                                                     |    | с 3-м заземляющим контактом, 250В, 16А                                |   |                                      |                |    |                                          |                                |    |                                |
|              |                                                     |    | Арматура осветительная                                                |   |                                      |                |    |                                          |                                |    |                                |
|              |                                                     | 4  | Светильник светодиодный потолочный IP20 595x595x48мм 32Вт 4000К       |   | STANDARD.OPL LED 595 4000K G2        |                |    | VARTON                                   | шт                             | 8  |                                |
|              |                                                     | 5  | Настенный светильник                                                  |   | Eurosvet 20092/1                     |                |    |                                          | шт                             | 2  |                                |
|              |                                                     |    | Кабельные изделия                                                     |   |                                      |                |    |                                          |                                |    |                                |
|              |                                                     | 6  | Кабель силовой с медными жилами не распространяющий горение, с низким |   | ГОСТ 31565-2012                      |                |    |                                          |                                |    |                                |
|              |                                                     |    | дымо- и газобыделением низкотоксичный сечением 3x2,5мм2               |   | ППГнг(А)-HF-1                        |                |    | ОАО "Электрокабель"<br>Кольчугинский з-д | м                              | 30 | в трубе ПГ16                   |
|              |                                                     | 7  | То же, сечением 3x1,5мм2                                              |   | ППГнг(А)-HF-1                        |                |    | ОАО "Электрокабель"<br>Кольчугинский з-д | м                              | 22 | в трубе ПГ16                   |
|              |                                                     |    | Монтажные изделия                                                     |   |                                      |                |    |                                          |                                |    |                                |
| 8            | Труба гибкая ПВХ диаметром 16 мм с зондом           |    | tg-z-16 EKF PROxima                                                   |   |                                      | Компания EKF   | м  | 52                                       |                                |    |                                |
| 9            | Коробка установочная для твердых стен               |    | КМП-020-009 EKF PROxima                                               |   |                                      | Компания EKF   | шт | 14                                       |                                |    |                                |
| 10           | Коробка распаячная для твердых стен                 |    | КМП-020-023 EKF PROxima                                               |   |                                      | Компания EKF   | шт | 10                                       |                                |    |                                |
| 11           | Стальная водогазопроводная труба T25                |    |                                                                       |   |                                      |                | м  | 0,5                                      | для гильз<br>5 отверстий 100мм |    |                                |
| 12           | Герметик огнезащитный                               |    | DS1202                                                                |   |                                      | Компания "ДКС" | шт | 1                                        |                                |    |                                |
| 13           | Изготовление борозд в кирпичных стенах сеч. 25x25мм |    |                                                                       |   |                                      |                | м  | 20                                       |                                |    |                                |
|              |                                                     |    |                                                                       |   |                                      |                |    |                                          |                                |    |                                |
Согласовано:



Согласовано:

|   |
|---|
| Согласовано:<br><br><br><br><br><br><br><br><br><br><br><br><br><br><br><br><br><br><br><br><br><br><br><br><br><br><br><br><br><br><br><br><br><br><br><br><br><br><br><br><br><br><br><br><br><br><br><br><br><br><br><br><br><br><br><br><br><br><br><br><br><br><br><br><br><br><br><br><br><br><br><br><br><br><br><br><br><br><br><br><br><br><br><br><br><br><br><br><br><br><br><br><br><br><br><br><br><br><br><br><br><br><br><br><br><br><br><br><br><br><br><br><br><br><br><br><br><br><br><br><br><br><br><br><br><br><br><br><br><br><br><br><br><br><br><br><br><br><br><br><br><br><br><br><br><br><br><br><br><br><br><br><br><br><br><br><br><br><br><br><br><br><br><br><br><br><br><br><br><br><br><br><br><br><br><br><br><br><br><br><br><br><br><br><br><br><br><br><br><br><br><br><br><br><br><br><br><br><br><br><br><br><br><br><br><br><br><br><br><br><br><br><br><br><br><br><br><br><br><br><br><br><br><br><br><br><br><br><br><br><br><br><br><br><br><br><br><br><br><br><br><br><|--------------|--|

[illegible]

|      |         |      |        |       |      |
|------|---------|------|--------|-------|------|
|      |         |      |        |       |      |
|      |         |      |        |       |      |
| Изм. | Кол.уч. | Лист | Н.док. | Подп. | Дата |

Кол.уч

Луст

*N. dok.*

Подп

|      |  |
|------|--|
| Дата |  |
|------|--|

01-22-30M.C

Луст

9



| Ведомость на демонтаж |                                                    |                  |             |            |                   |            |
|-----------------------|----------------------------------------------------|------------------|-------------|------------|-------------------|------------|
| N<br>п/п              | Наименование                                       | Размер-<br>ность | Ед.<br>изм. | Количество |                   | Примечание |
|                       |                                                    |                  |             | всего      | в т.ч.<br>возврат |            |
| 1                     | 2                                                  | 3                | 4           | 5          | 6                 | 7          |
| 1                     | Светильник потолочный с<br>люминисцентными лампами |                  | шт          | 46         | -                 | в мусор    |
| 2                     | Выключатель одноклавишный<br>скрытой установки     |                  | шт          | 24         | -                 | в мусор    |
| 3                     | Кабель с алюминиевыми жилами                       |                  | м.п.        | 300        | -                 | в мусор    |
| 4                     | Извещатель пожарный дымовой                        |                  | шт          | 57         | 57                |            |
| 5                     | Извещатель пожарный ручной                         |                  | шт          | 8          | 8                 |            |
| 6                     | Оповещатель потолочный<br>звуковой                 |                  | шт          | 16         | 16                |            |
| 7                     | Оповещатель световой                               |                  | шт          | 8          | 8                 |            |
|                       |                                                    |                  |             |            |                   |            |
Согласовано:

Подпись и дата

Инв. N подл.

|            |         |                |        |                                                                                     |      |                                                                                                   |                          |        |
|------------|---------|----------------|--------|-------------------------------------------------------------------------------------|------|---------------------------------------------------------------------------------------------------|--------------------------|--------|
|            |         |                |        |                                                                                     |      | 01-22-ЭОМ-ЭМ.ВД                                                                                   |                          |        |
| Изм.       | Кол.уч. | Лист           | Н.док. | Подп.                                                                               | Дата |                                                                                                   |                          |        |
| ГИП        |         | Поляк Н.С.     |        |  |      | Стадия                                                                                            | Лист                     | Листов |
|            |         |                |        |                                                                                     |      | Р                                                                                                 |                          | 1      |
| Н. контр.  |         | Удалов И.Е.    |        |  |      | <br>КРЕПОСТЬ | ООО "Крепость"<br>2022г. |        |
| Разработал |         | Автономов Д.А. |        |  |      |                                                                                                   |                          |        |
| Проверил   |         | Волков А.П.    |        |  |      |                                                                                                   |                          |        |